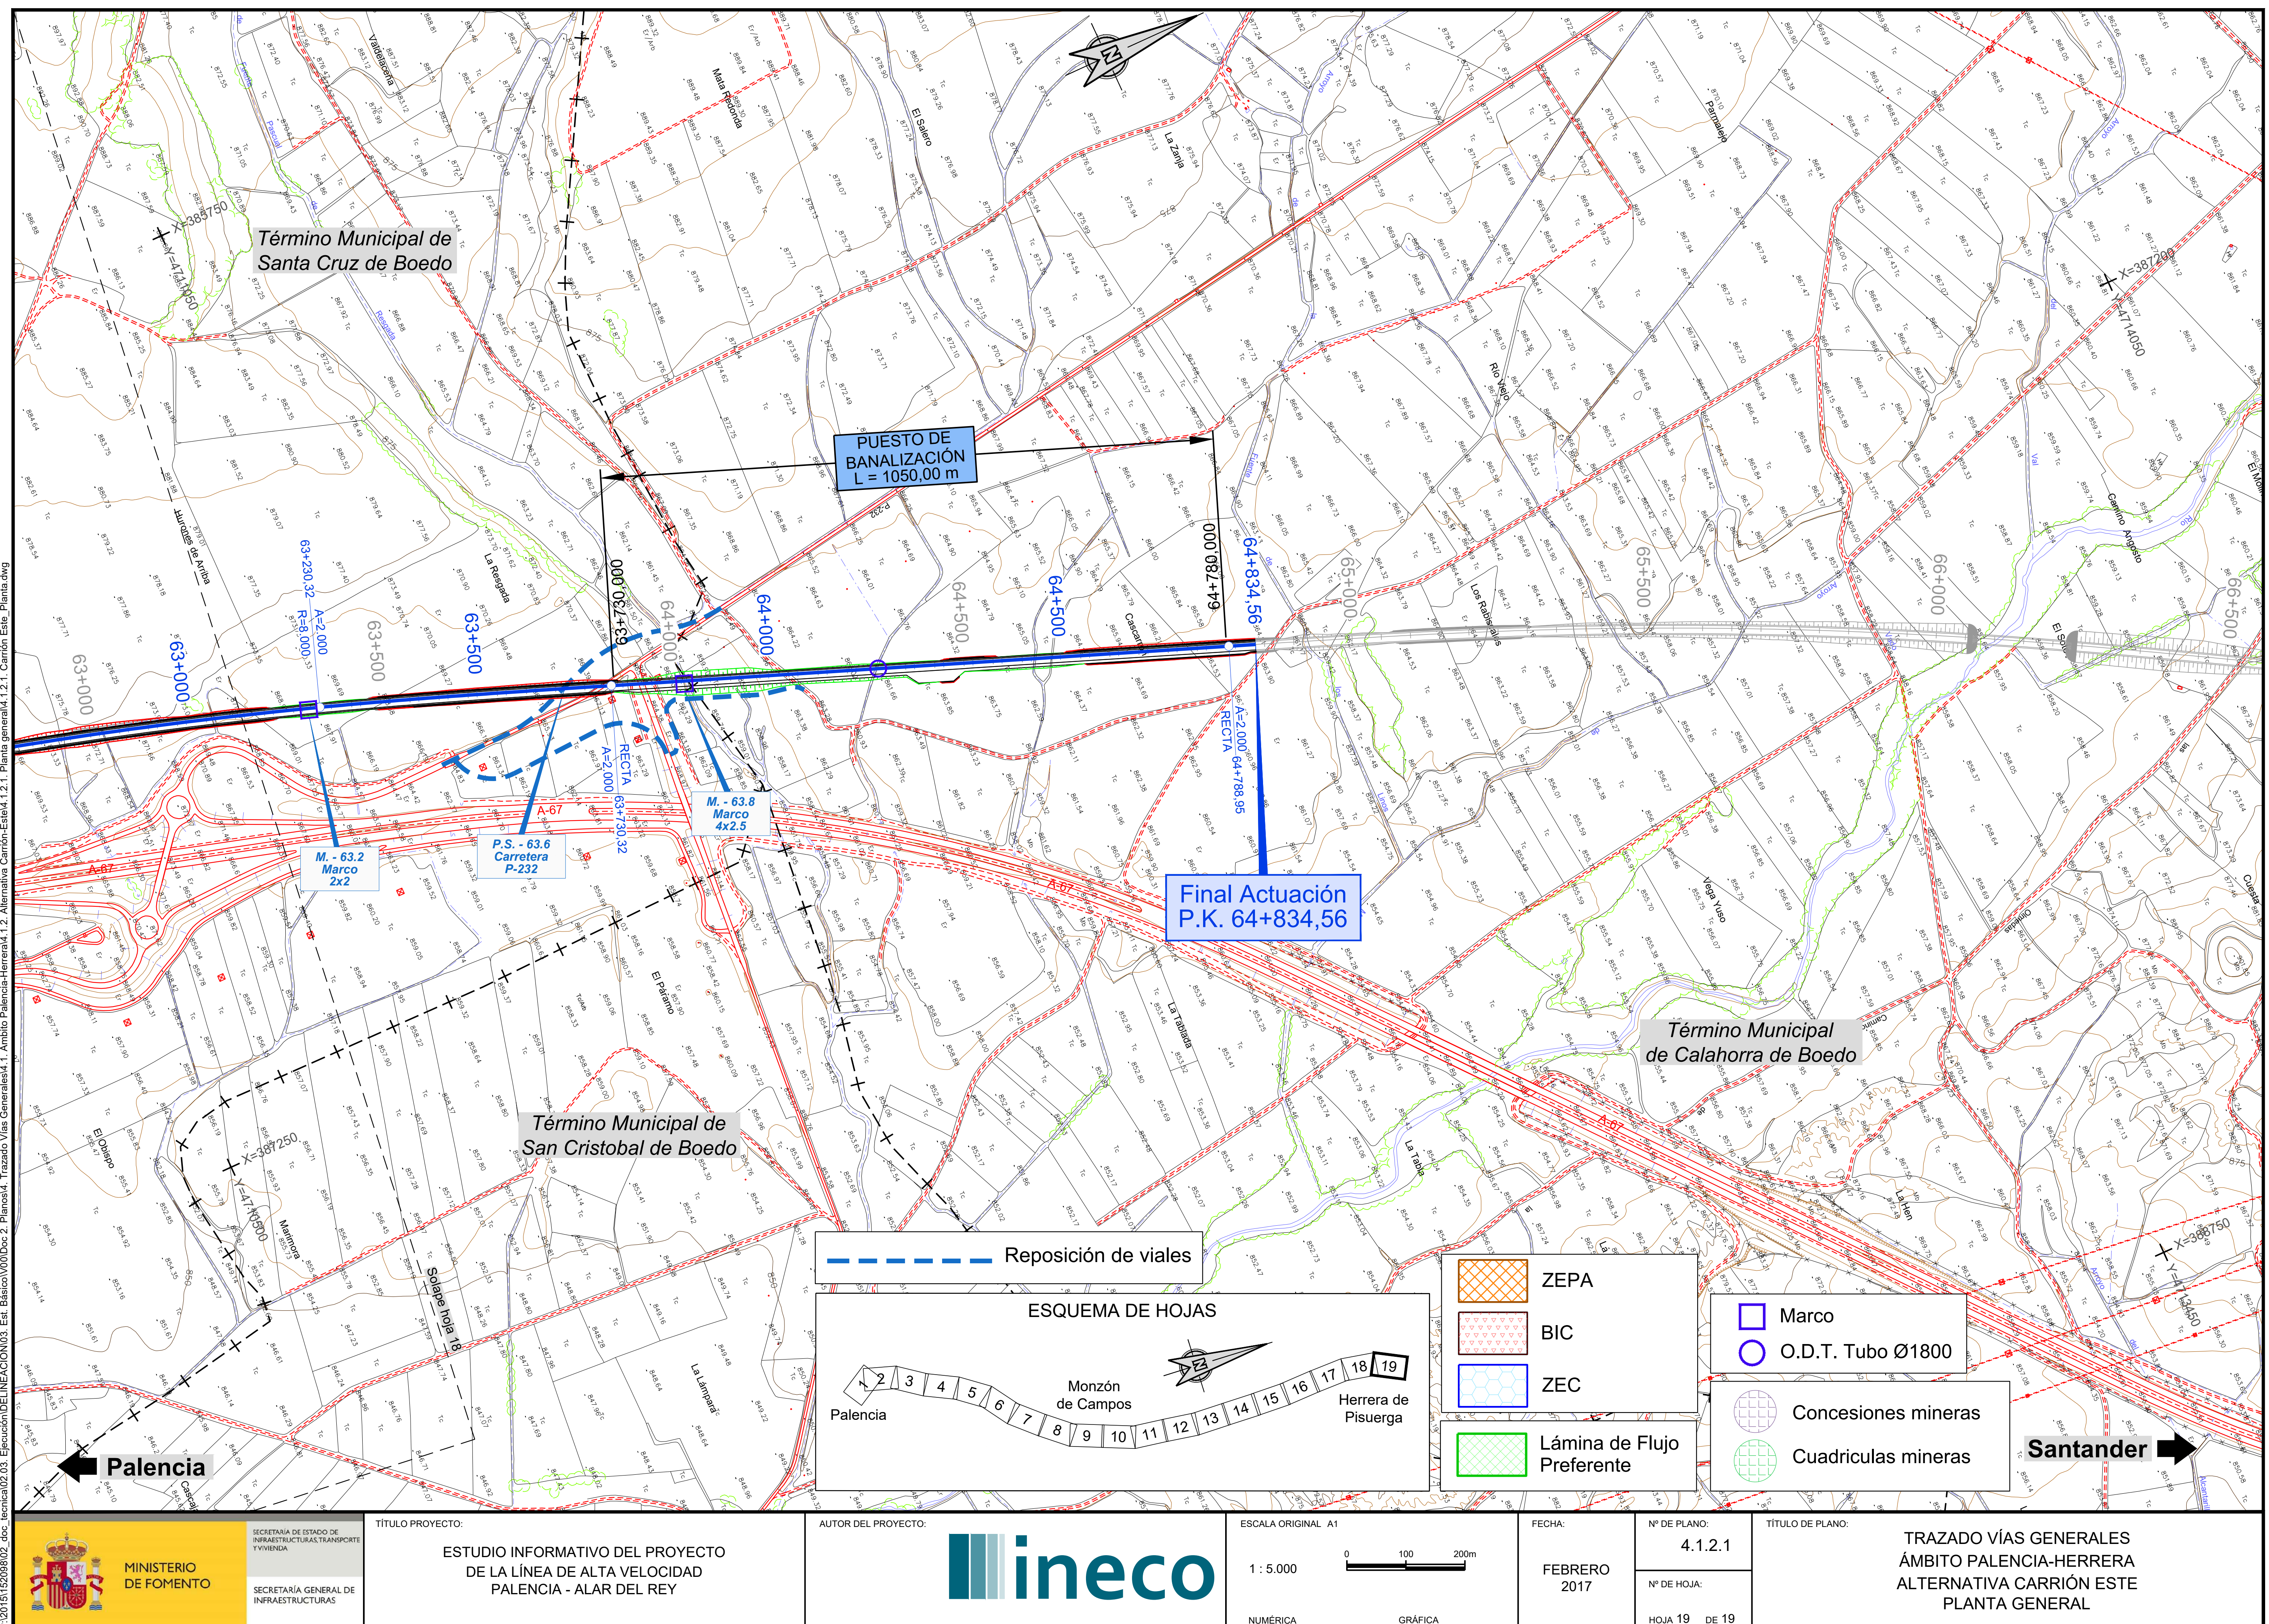


P:\2015\152098\02_doc_tecnica\02.03. Ejecución\DELINEACIÓN\03. Est. Básico\V00\Doc 2. Planos\4. Trazado Vías Generales\4.1. Ámbito Palencia-Herrera\4.1.2. Alternativa Carrión-Este\4.1.2.1. Planta general\4.1.2.1. Carrión Este_Planta.dwg

MINISTERIO DE FOMENTO SECRETARÍA DE ESTADO DE INFRAESTRUCTURAS, TRANSPORTE Y VIVIENDA SECRETARÍA GENERAL DE INFRAESTRUCTURAS	TÍTULO PROYECTO: ESTUDIO INFORMATIVO DEL PROYECTO DE LA LÍNEA DE ALTA VELOCIDAD PALENCIA - ALAR DEL REY	AUTOR DEL PROYECTO: ineco	ESCALA ORIGINAL A1 1 : 5.000 0 100 200m NUMÉRICA GRÁFICA	FECHA: FEBRERO 2017	Nº DE PLANO: 4.1.2.1 Nº DE HOJA: HOJA 19 DE 19	TÍTULO DE PLANO: TRAZADO VÍAS GENERALES ÁMBITO PALENCIA-HERRERA ALTERNATIVA CARRIÓN ESTE PLANTA GENERAL

Término Municipal de
Santa Cruz de Boedo

PUESTO DE
BANALIZACIÓN
L = 1050,00 m

63+000
63+000
63+230,32
A=2.000
R=8.000
63+500
63+500
63+730,000
64+000
64+000
RECTA
A=2.000
63+730,32
64+500
64+500
64+780,000
64+834,56
A=2.000
RECTA
64+788,95
65+000
65+500
66+000
66+500

X=385750
Y=4711
X=387200
Y=4714050
X=387250
Y=4710500
X=388750

M. - 63.2
Marco
2x2

P.S. - 63.6
Carretera
P-232

M. - 63.8
Marco
4x2.5

Final Actuación
P.K. 64+834,56

Término Municipal
de Calahorra de Boedo

Término Municipal de
San Cristobal de Boedo

Solape hoja 18

Palencia

Santander

Reposición de viales

ESQUEMA DE HOJAS

1 2 3 4 5 6 7 8 9 10 11 12 13 14 15 16 17 18 19

Palencia
Monzón
de Campos
Herrera de
Pisuerga

ZEPA
BIC
ZEC
Lámina de Flujo
Preferente

Marco
O.D.T. Tubo Ø1800

Concesiones mineras
Cuadriculas mineras

P:\2015\152098\02_doc_tecnica\02.03. Ejecución\DELINEACIÓN\03. Est. Básico\V00\Doc 2. Planos\4. Trazado Vías Generales\4.1. Ambito Palencia-Herrera\4.1.2. Alternativa Carrión-Este\4.1.2.2. Ortofoto\4.1.2.2. Carrión Este_Ortofoto.dwg




SECRETARÍA DE ESTADO DE INFRAESTRUCTURAS, TRANSPORTE Y VIVIENDA

SECRETARÍA GENERAL DE INFRAESTRUCTURAS

TÍTULO PROYECTO:

ESTUDIO INFORMATIVO DEL PROYECTO
DE LA LÍNEA DE ALTA VELOCIDAD
PALENCIA - ALAR DEL REY

AUTOR DEL PROYECTO:

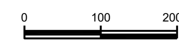

ESCALA ORIGINAL A1

1 : 5.000

0 100 200m

NUMÉRICA GRÁFICA

FECHA:

FEBRERO
2017

Nº DE PLANO:


4.1.2.2

Nº DE HOJA:

HOJA 19 DE 19

TÍTULO DE PLANO:

TRAZADO VÍAS GENERALES
ÁMBITO PALENCIA-HERRERA
ALTERNATIVA CARRIÓN ESTE
ORTOFOTO

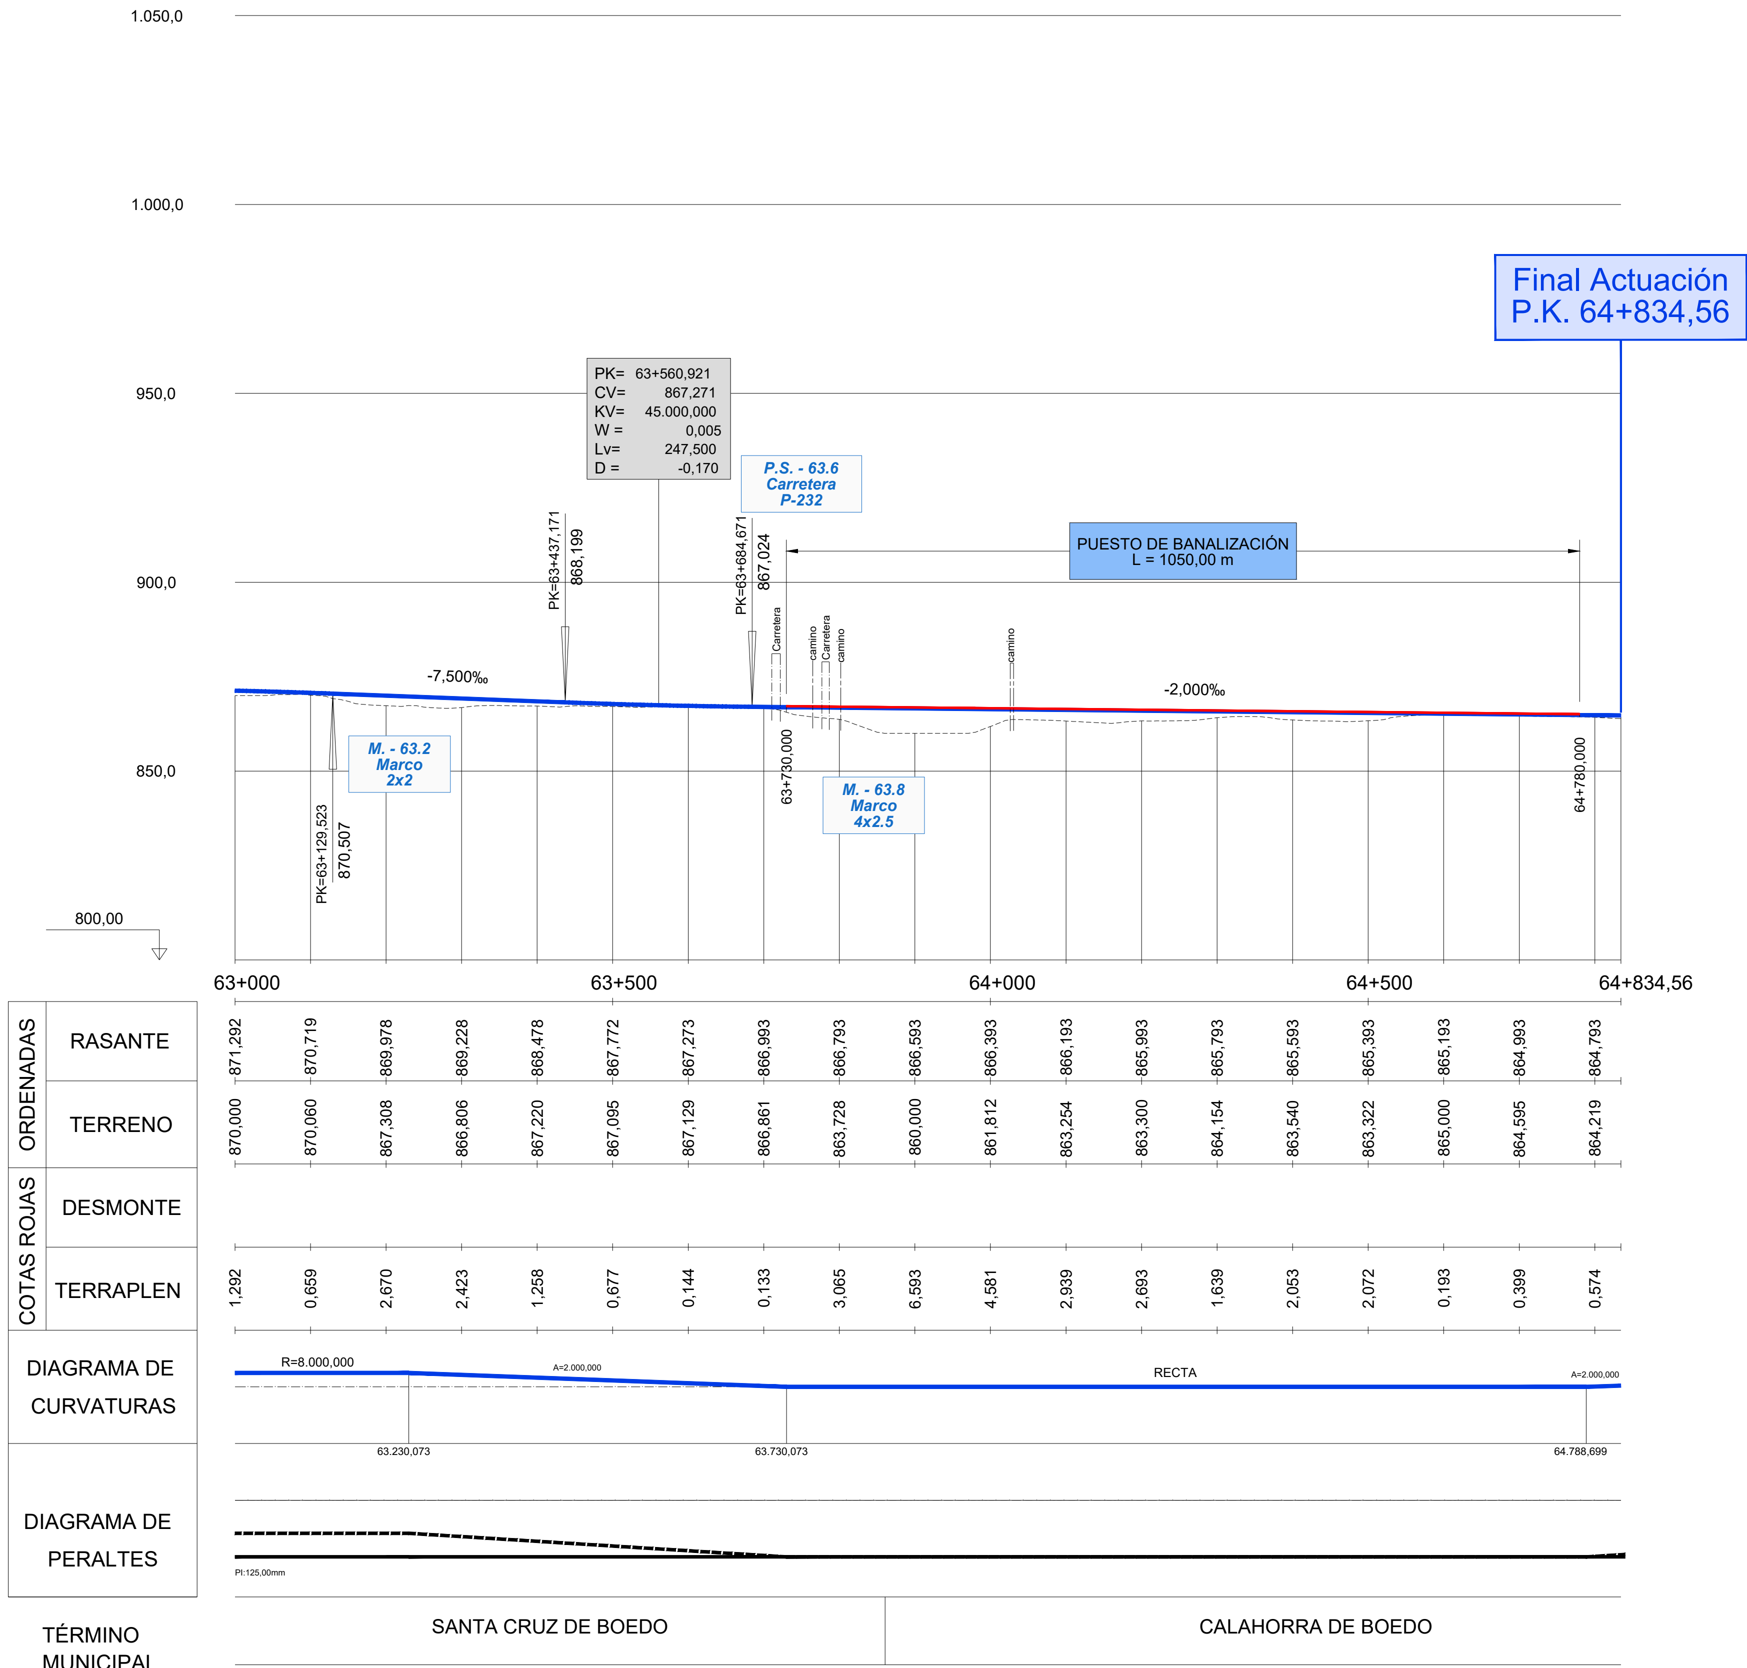

ORDENADAS	RASANTE	871,292	870,719	869,978	869,228	868,478	867,772	867,273	866,993	866,793	866,593	866,393	866,193	865,993	865,793	865,593	865,393	865,193	864,993	864,793
	TERRENO	870,000	870,060	867,308	866,806	867,220	867,095	867,129	866,861	863,728	860,000	861,812	863,254	863,300	864,154	863,540	863,322	865,000	864,595	864,219
COTAS ROJAS	DESMONTE																			
	TERRAPLEN	1,292	0,659	2,670	2,423	1,258	0,677	0,144	0,133	3,065	6,593	4,581	2,939	2,693	1,639	2,053	2,072	0,193	0,399	0,574

DIAGRAMA DE CURVATURAS

DIAGRAMA DE PERALTES

TÉRMINO MUNICIPAL	SANTA CRUZ DE BOEDO	CALAHORRA DE BOEDO

P:\2015\152098\02_doc_tecnica\02.03. Ejecución\DELINEACIÓN\03. Est. Básico\V00\Doc 2. Planos\4. Trazado Vías Generales\4.1. Ambito Palencia-Herrera\4.1.2. Alternativa Carrión-Este\4.1.2.3. Perfil longitudinal\4.1.2.3. Carrion Este_Long.dwg

MINISTERIO DE FOMENTO

SECRETARÍA DE ESTADO DE INFRAESTRUCTURAS, TRANSPORTE Y VIVIENDA

SECRETARÍA GENERAL DE INFRAESTRUCTURAS

TÍTULO PROYECTO:

ESTUDIO INFORMATIVO DEL PROYECTO
DE LA LÍNEA DE ALTA VELOCIDAD
PALENCIA - ALAR DEL REY

AUTOR DEL PROYECTO: ineco

ESCALA ORIGINAL

EV = 1 : 1.000
EH = 1 : 5.000

NUMÉRICA

0 20 40m
0 100 200m

GRÁFICA

FECHA: FEBRERO 2017

Nº DE PLANO: 4.1.2.3

Nº DE HOJA: HOJA 19 DE 19

TÍTULO DE PLANO:

TRAZADO VÍAS GENERALES
ÁMBITO PALENCIA-HERRERA
ALTERNATIVA CARRIÓN ESTE
PERFIL LONGITUDINAL